


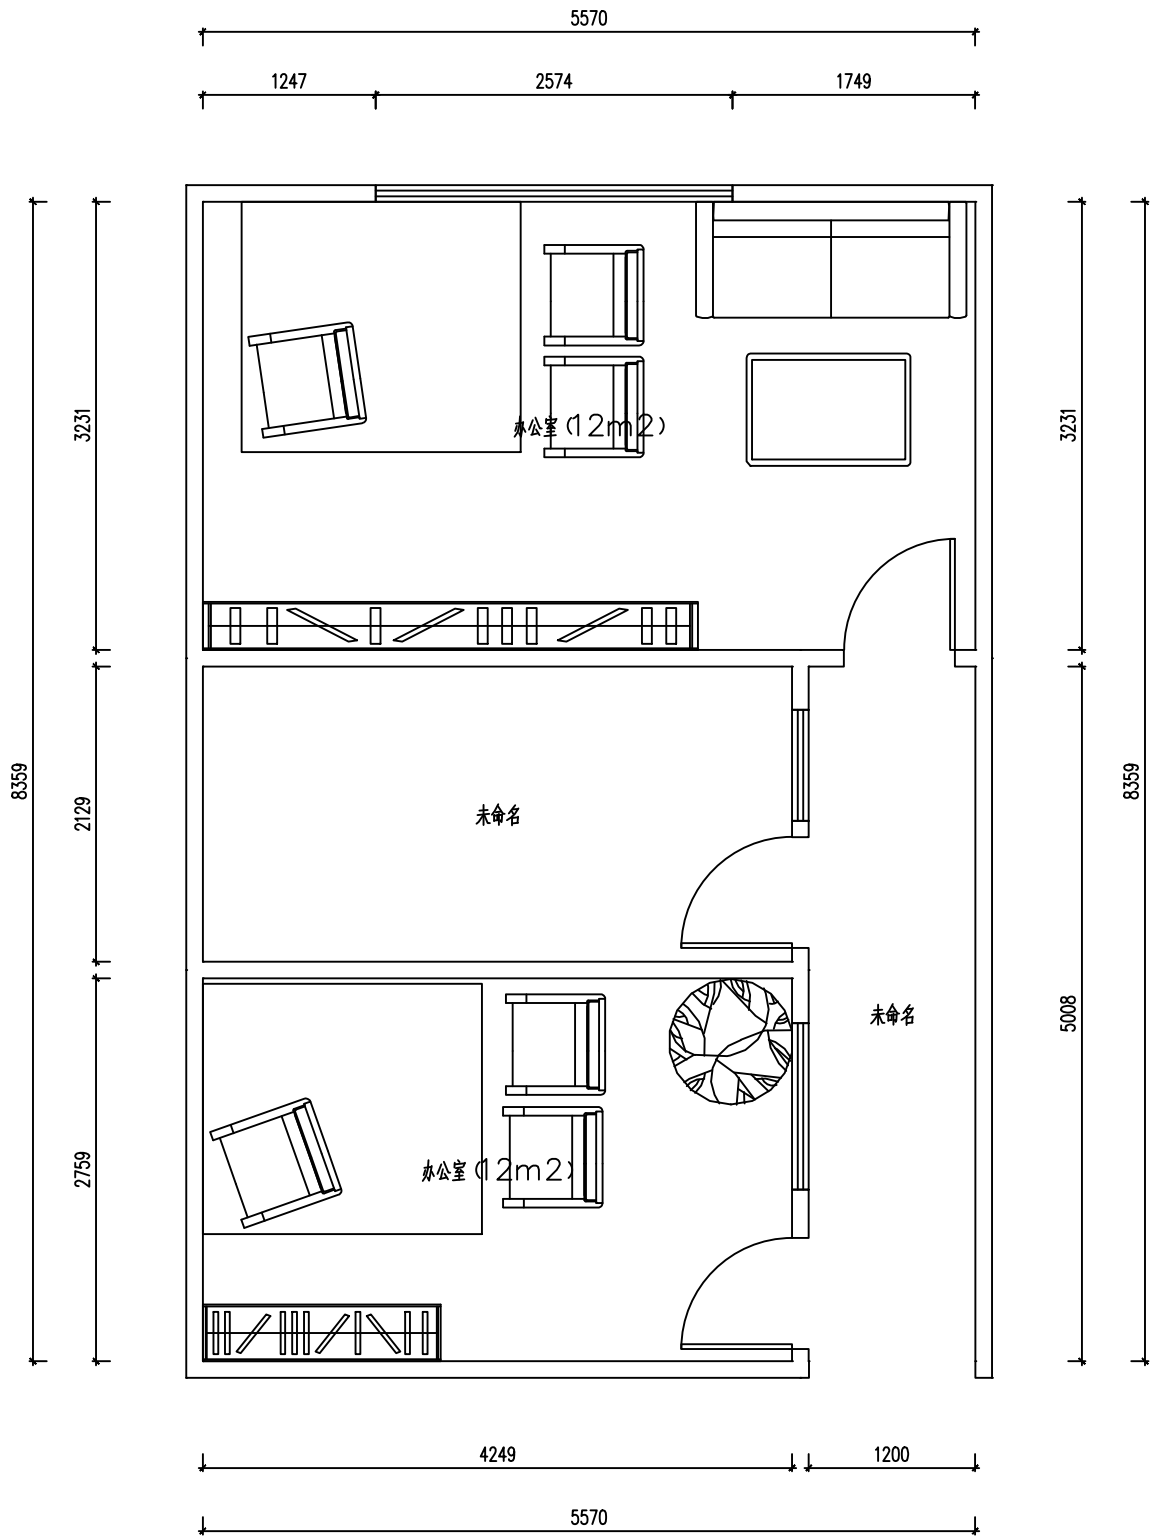

平面布置图

出图方logo

INTERIOR DESIGN
室内装饰设计单位

PROJECT NO.
工程编号

NOTE
注意

所有尺寸以现场实际测量为准，请勿
按比例测量图纸，所有注释及说明见
图纸标注。版权所有，未经授权，不
得擅自使用本图和设计。现场与本图
纸不一致之处应在施工前书面告知设
计方。未获书面通知不得作为施工用途，
未经许可擅自使用图纸导致施工，原
设计方不承担责任后果。

SPECIAL SEAL OUT THE MAP
出图专用章

CLIENT
业主

PROJECT NAME
项目名称

未命名方案

SHEET TITLE
图名

平面布置图

STAGE
阶段

方案/施工图

PROFESSIONAL
专业

装饰/电气/水施

DESIGN
设计

DRAWBY
绘图

AUDIT
审核

SCALE
比例

1: 50

DATE
日期

2019.4

DRAWING NO.
图纸编号

PL-02