


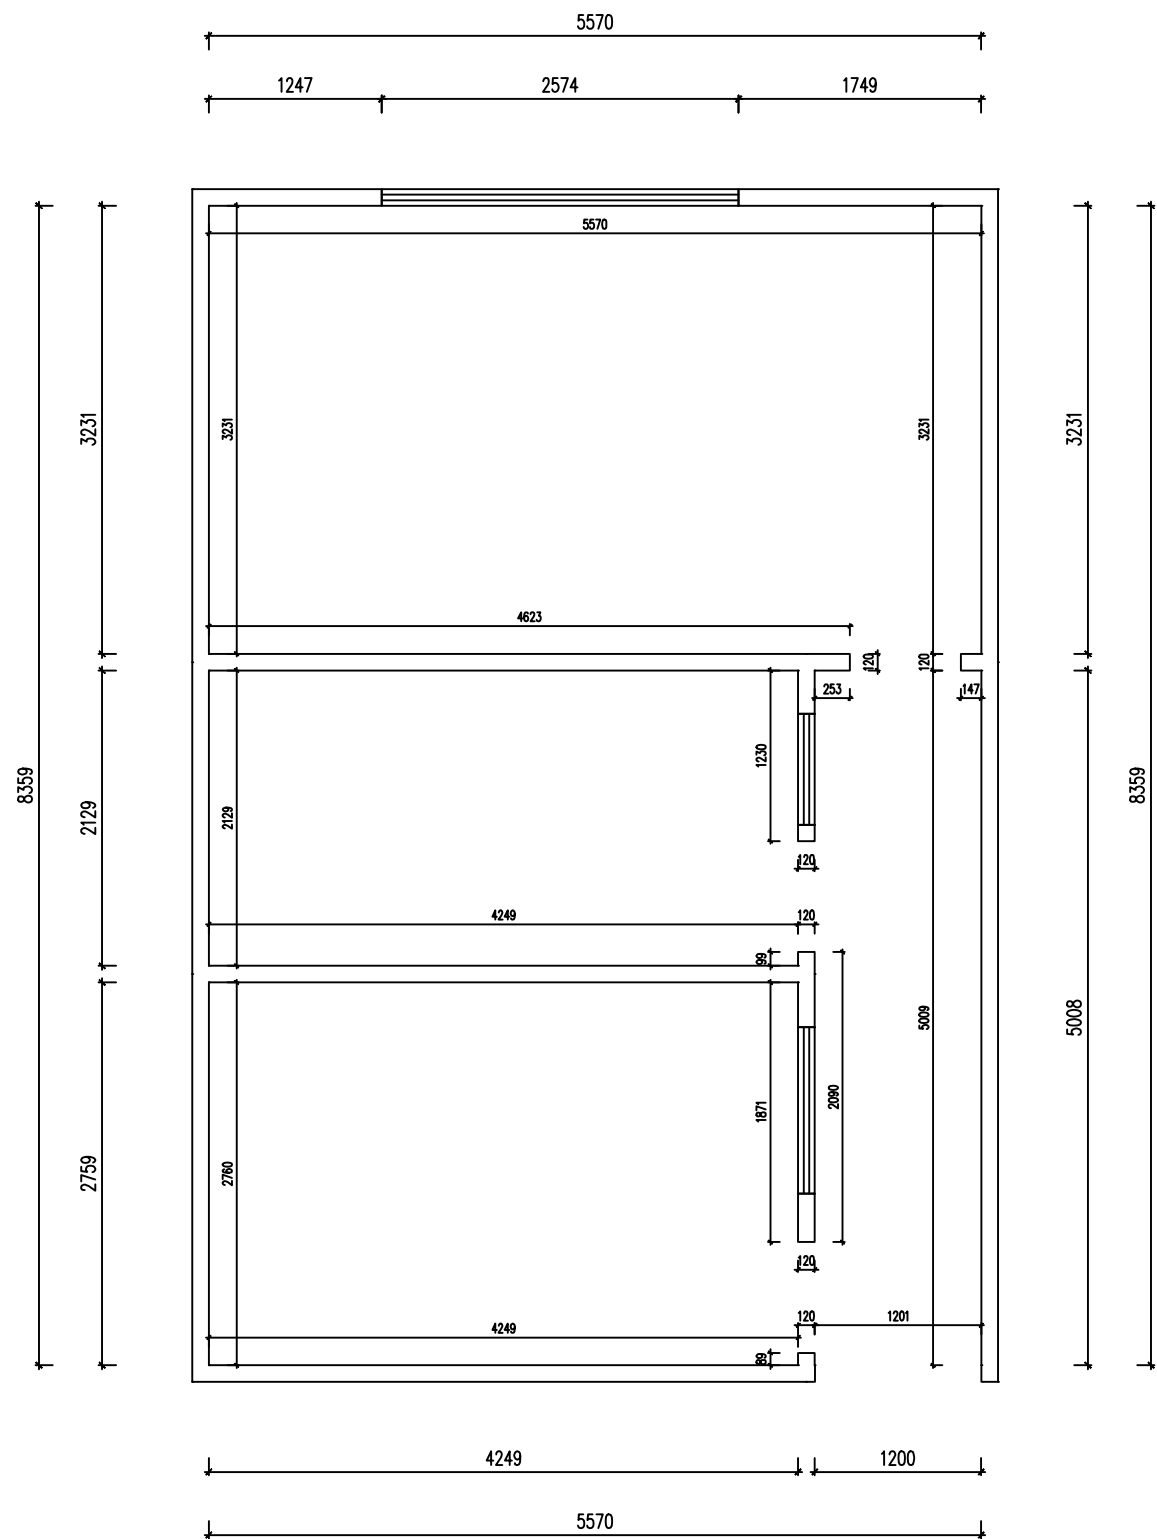

墙面定位图

出图方ogo

INTERIOR DESIGN
室内装饰设计单位

PROJECT NO.
工程编号

NOTE
注意

所有尺寸均以现场实际测量为准, 请勿按比例测量图纸。所有注释及说明见图纸标注。版权所有, 未经授权, 不得擅自使用本图和设计。现场与本图纸不一致之处应在施工前书面告知设计方。未盖章图纸不得作为施工用途。未经许可擅自使用图纸指导施工, 原设计方不负责任何后果。

SPECIAL SEAL OUT THE MAP
出图专用章

CLIENT
業主

PROJECT NAME 项目名称	
----------------------	--

未命名方案

SHEET TITLE	圖名
-------------	----

墙体定位图

STAGE 阶段	
-------------	--

方案/施工图

PROFESSIONAL
专业

饰施/电施/水施

DESIGN
设计

DRAWN BY	绘图
AUDIT	

审核	
SCALE	

比例	
DATE 日期	

2019.4

DRAWING NO.

51

图纸编号

PL-01